
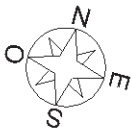


Dichiarazione protocollo n. _____ del _____	
Comune di Pescantina	
Via Busa _____ civ. SNC _____	
Identificativi Catastali:	Compilata da: Bonazzi Davide
Sezione:	Iscritto all'albo: Geometri
Foglio: 6	
Particella: 1274	
Subalterno: 16	Prov. Verona N. 2403

Planimetria
Scheda n. 1 Scala 1:200



PIANO PRIMO SOTTOSTRADA

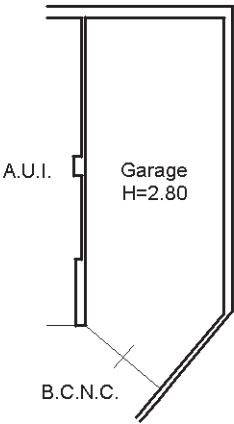

Dichiarazione protocollo n. del	
Comune di Pescantina	
Via Busa	civ. SNC
Identificativi Catastali:	Compilata da: Bonazzi Davide
Sezione:	Iscritto all'albo: Geometri
Foglio: 6	
Particella: 1274	
Subalterno: 22	Prov. Verona N. 2403

Planimetria
Scheda n. 1 Scala 1:200

PIANO TERRA

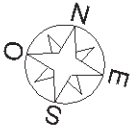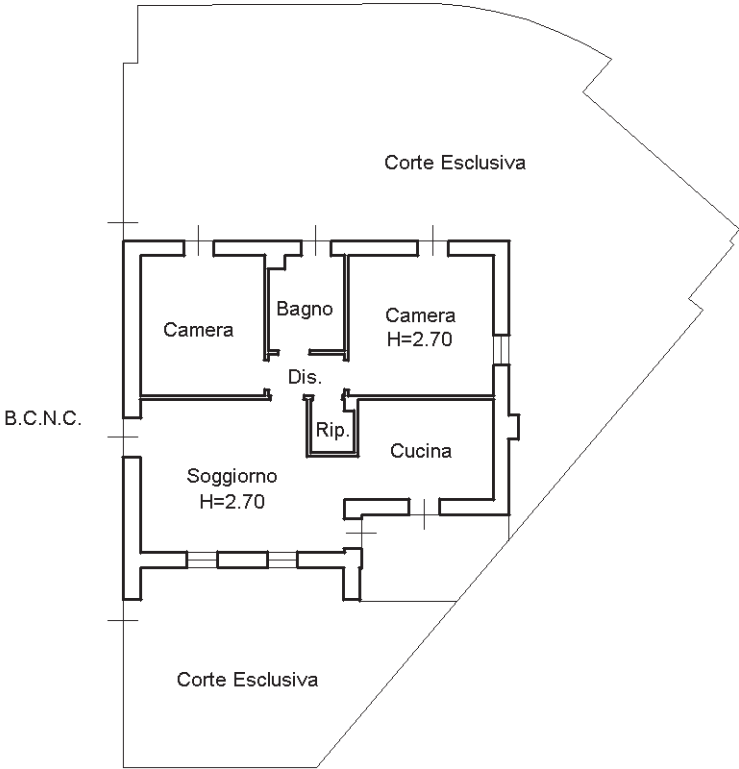

Dichiarazione protocollo n. _____ del _____	
Comune di Pescantina	
Via Busa _____ civ. SNC _____	
Identificativi Catastali: Sezione: Foglio: 6 Particella: 1274 Subalterno: 28	Compilata da: Bonazzi Davide Iscritto all'albo: Geometri Prov. Verona _____ N. 2403

Planimetria
Scheda n. 1 Scala 1:200

PIANO PRIMO SOTTOSTRADA

